
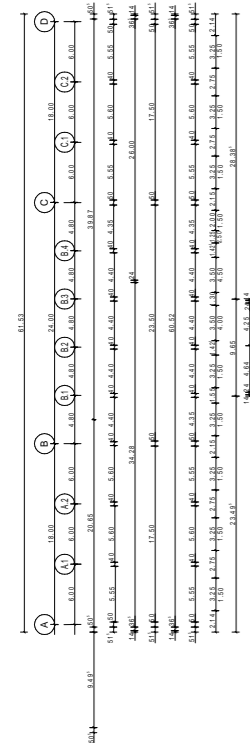
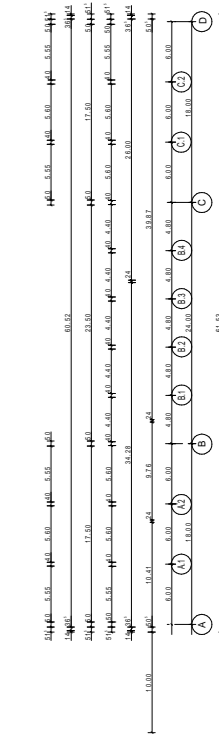


Halle C
OK FFB 283,00 mÜNN
BGF 14.642 m²

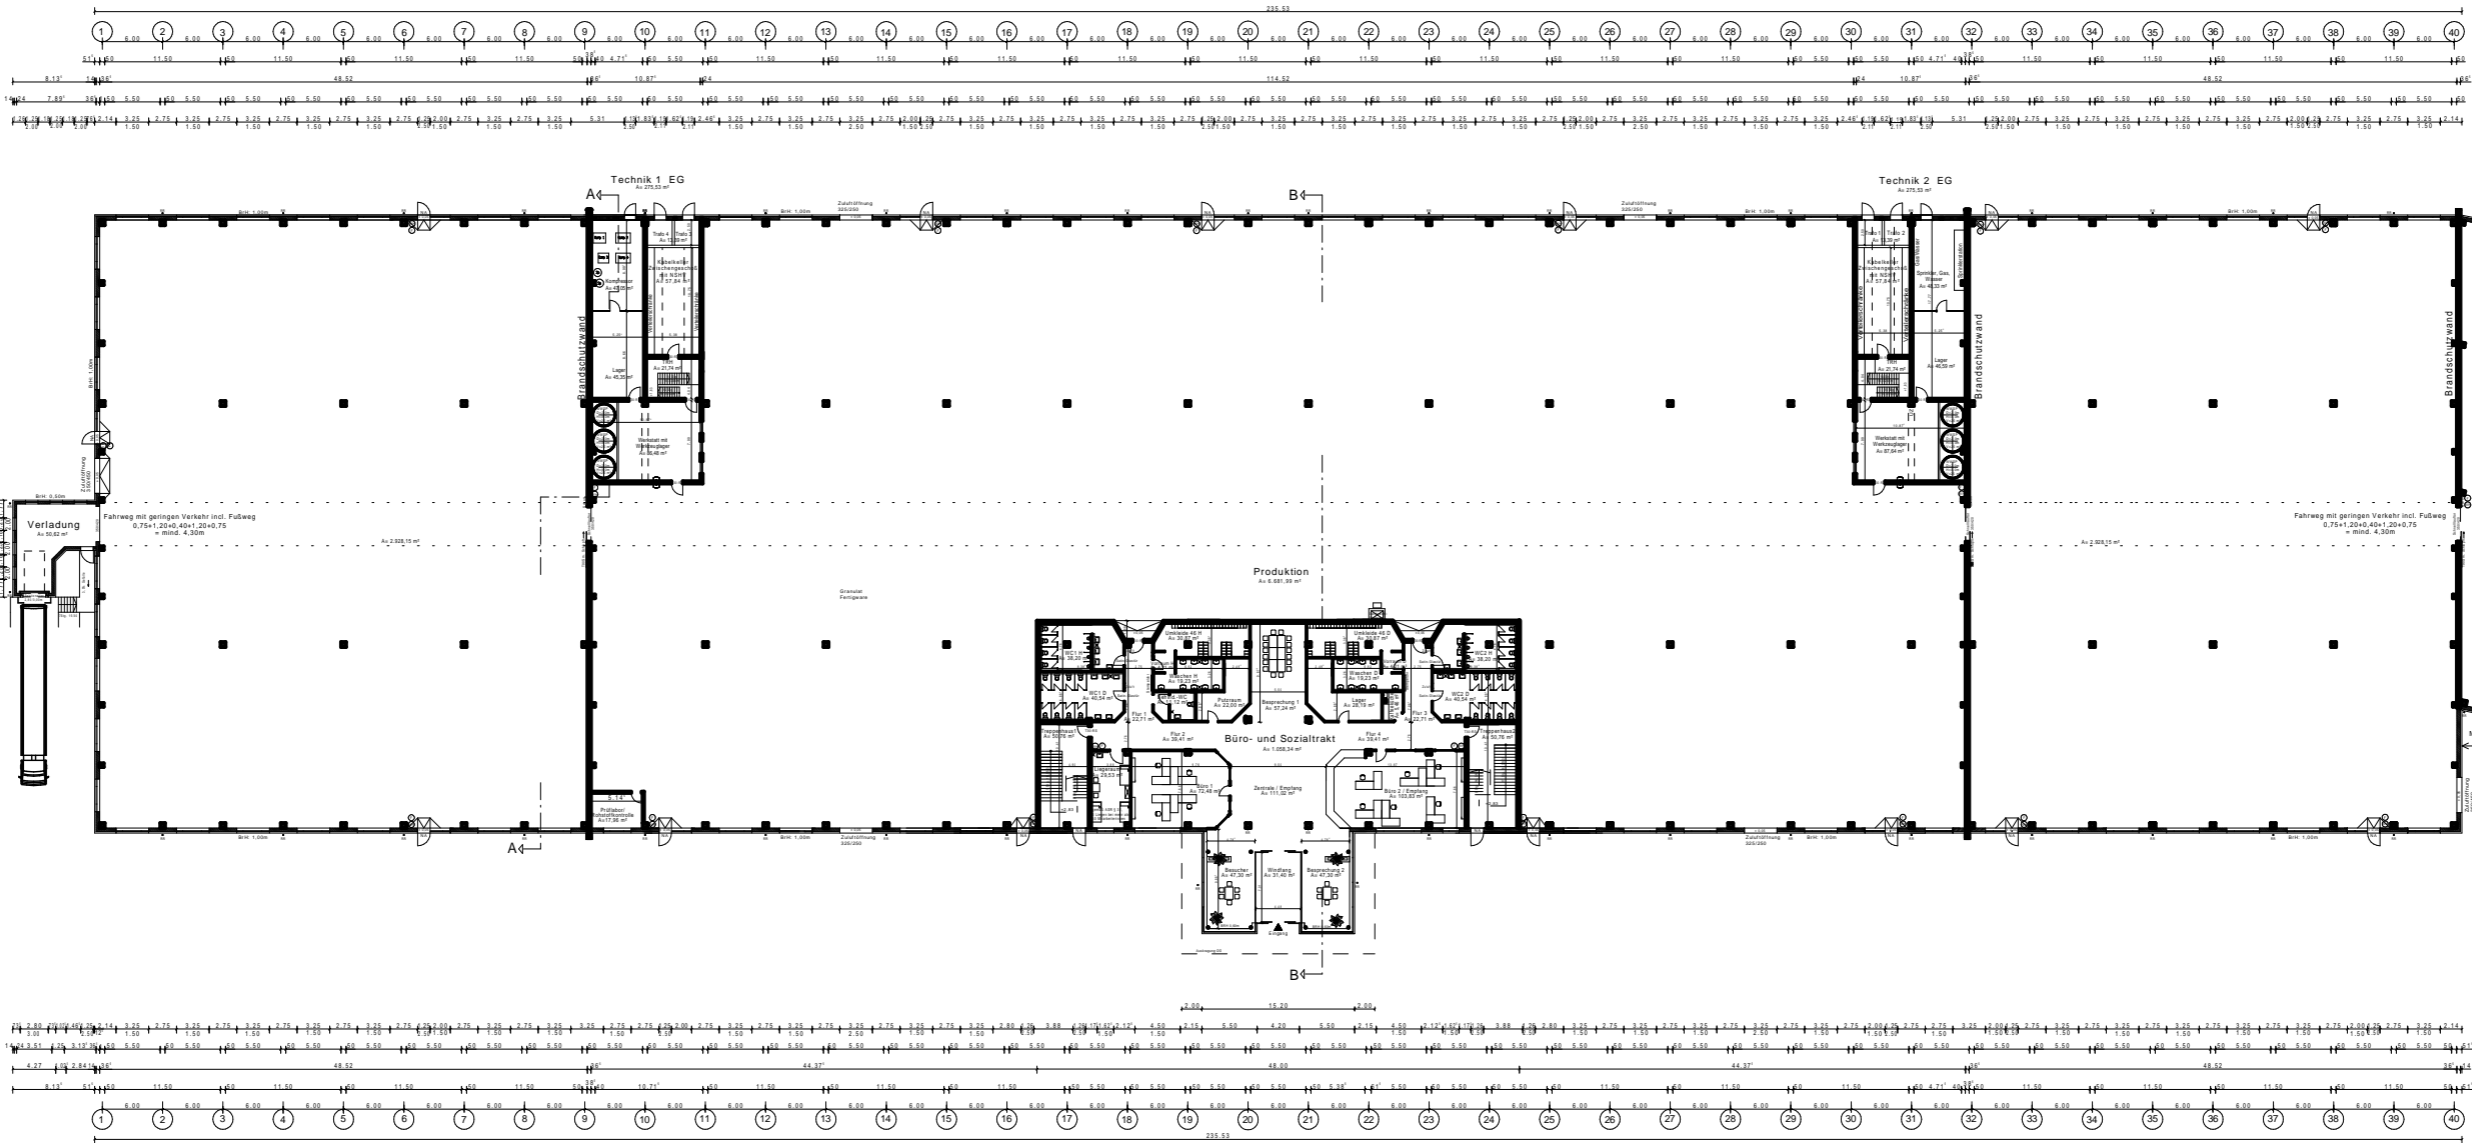

- BGF Bruttogrundfläche
- NA Notausgang
- BRH Brüstungshöhe
- WH Wandydrant
- F Feuerlöscher
- UZ Unterzug
- Wände in F90

Projekt: Neubau eines universellen Produktionsgeb. (Industrie- und Gewerbebau) in Friedersdorf An: Birk-Produkte GmbH & Co. KG 53560 Velltesch	
Auftraggeber: Birk-Produkte GmbH & Co. KG Rheinstraße 10 53560 Velltesch	
Planer: GGV GGV Rheinstraße 10 53560 Velltesch	
Bauwerk: Halle C Erdgeschoss	Datum: 17.12.2012 Blatt-Nr.: 04 Maßstab: 1 : 200