


Speditionstrakt
OK FFB 283,00 müNN
BGF 2.183 m²

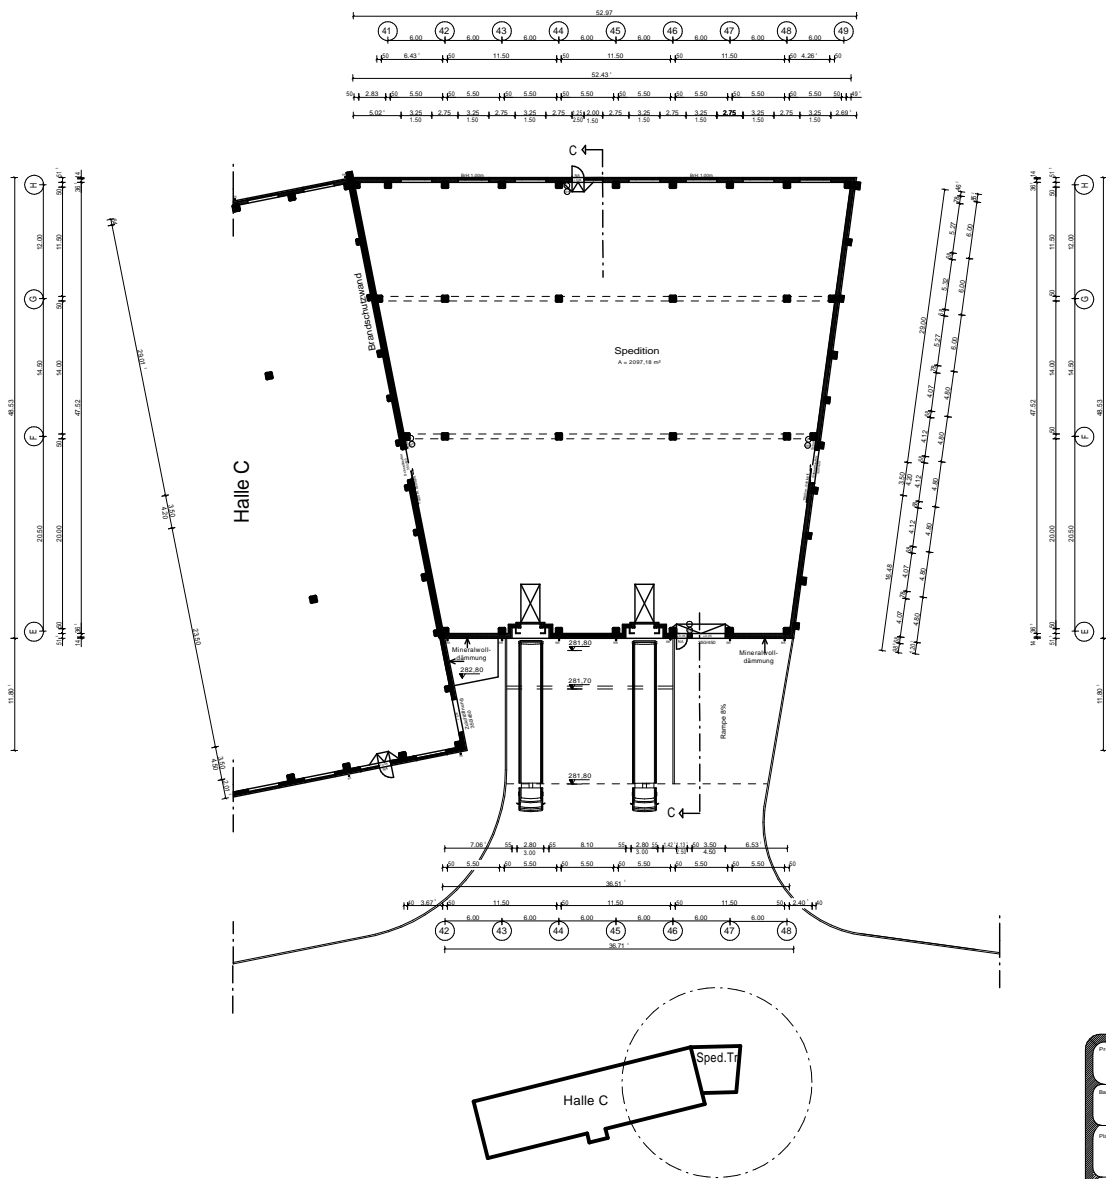

Gesamtübersicht M 1 : 2000

- BGF Bruttogrundfläche
- NA Notausgang
- BRH Brüstungshöhe
- WH Wandhydrant
- F Feuerlöscher
- UZ Unterzug
- Wände in F90

Projekt	Neubau eines universellen Produktionsgeb. Industrie- und Gewerbegebiet "Friedersdorf" Am Bierdörf See 02829 Friedersdorf		
Maßstab			
Planer	KSB Immobilien GmbH & Co. KG	Industriestrasse 24 53562 St. Katharinen	Tel. 02645/97376-10 Fax 02645/97376-19
Genehmigt	Speditionstrakt Erdgeschoss	Projekt-Nr. 25.01.2016	Blaubeintrag-Nr. 25.01.2016
Der Baueig.		Blatt-Nr. 05	
Der Planer		Maßstab: 1 : 200	